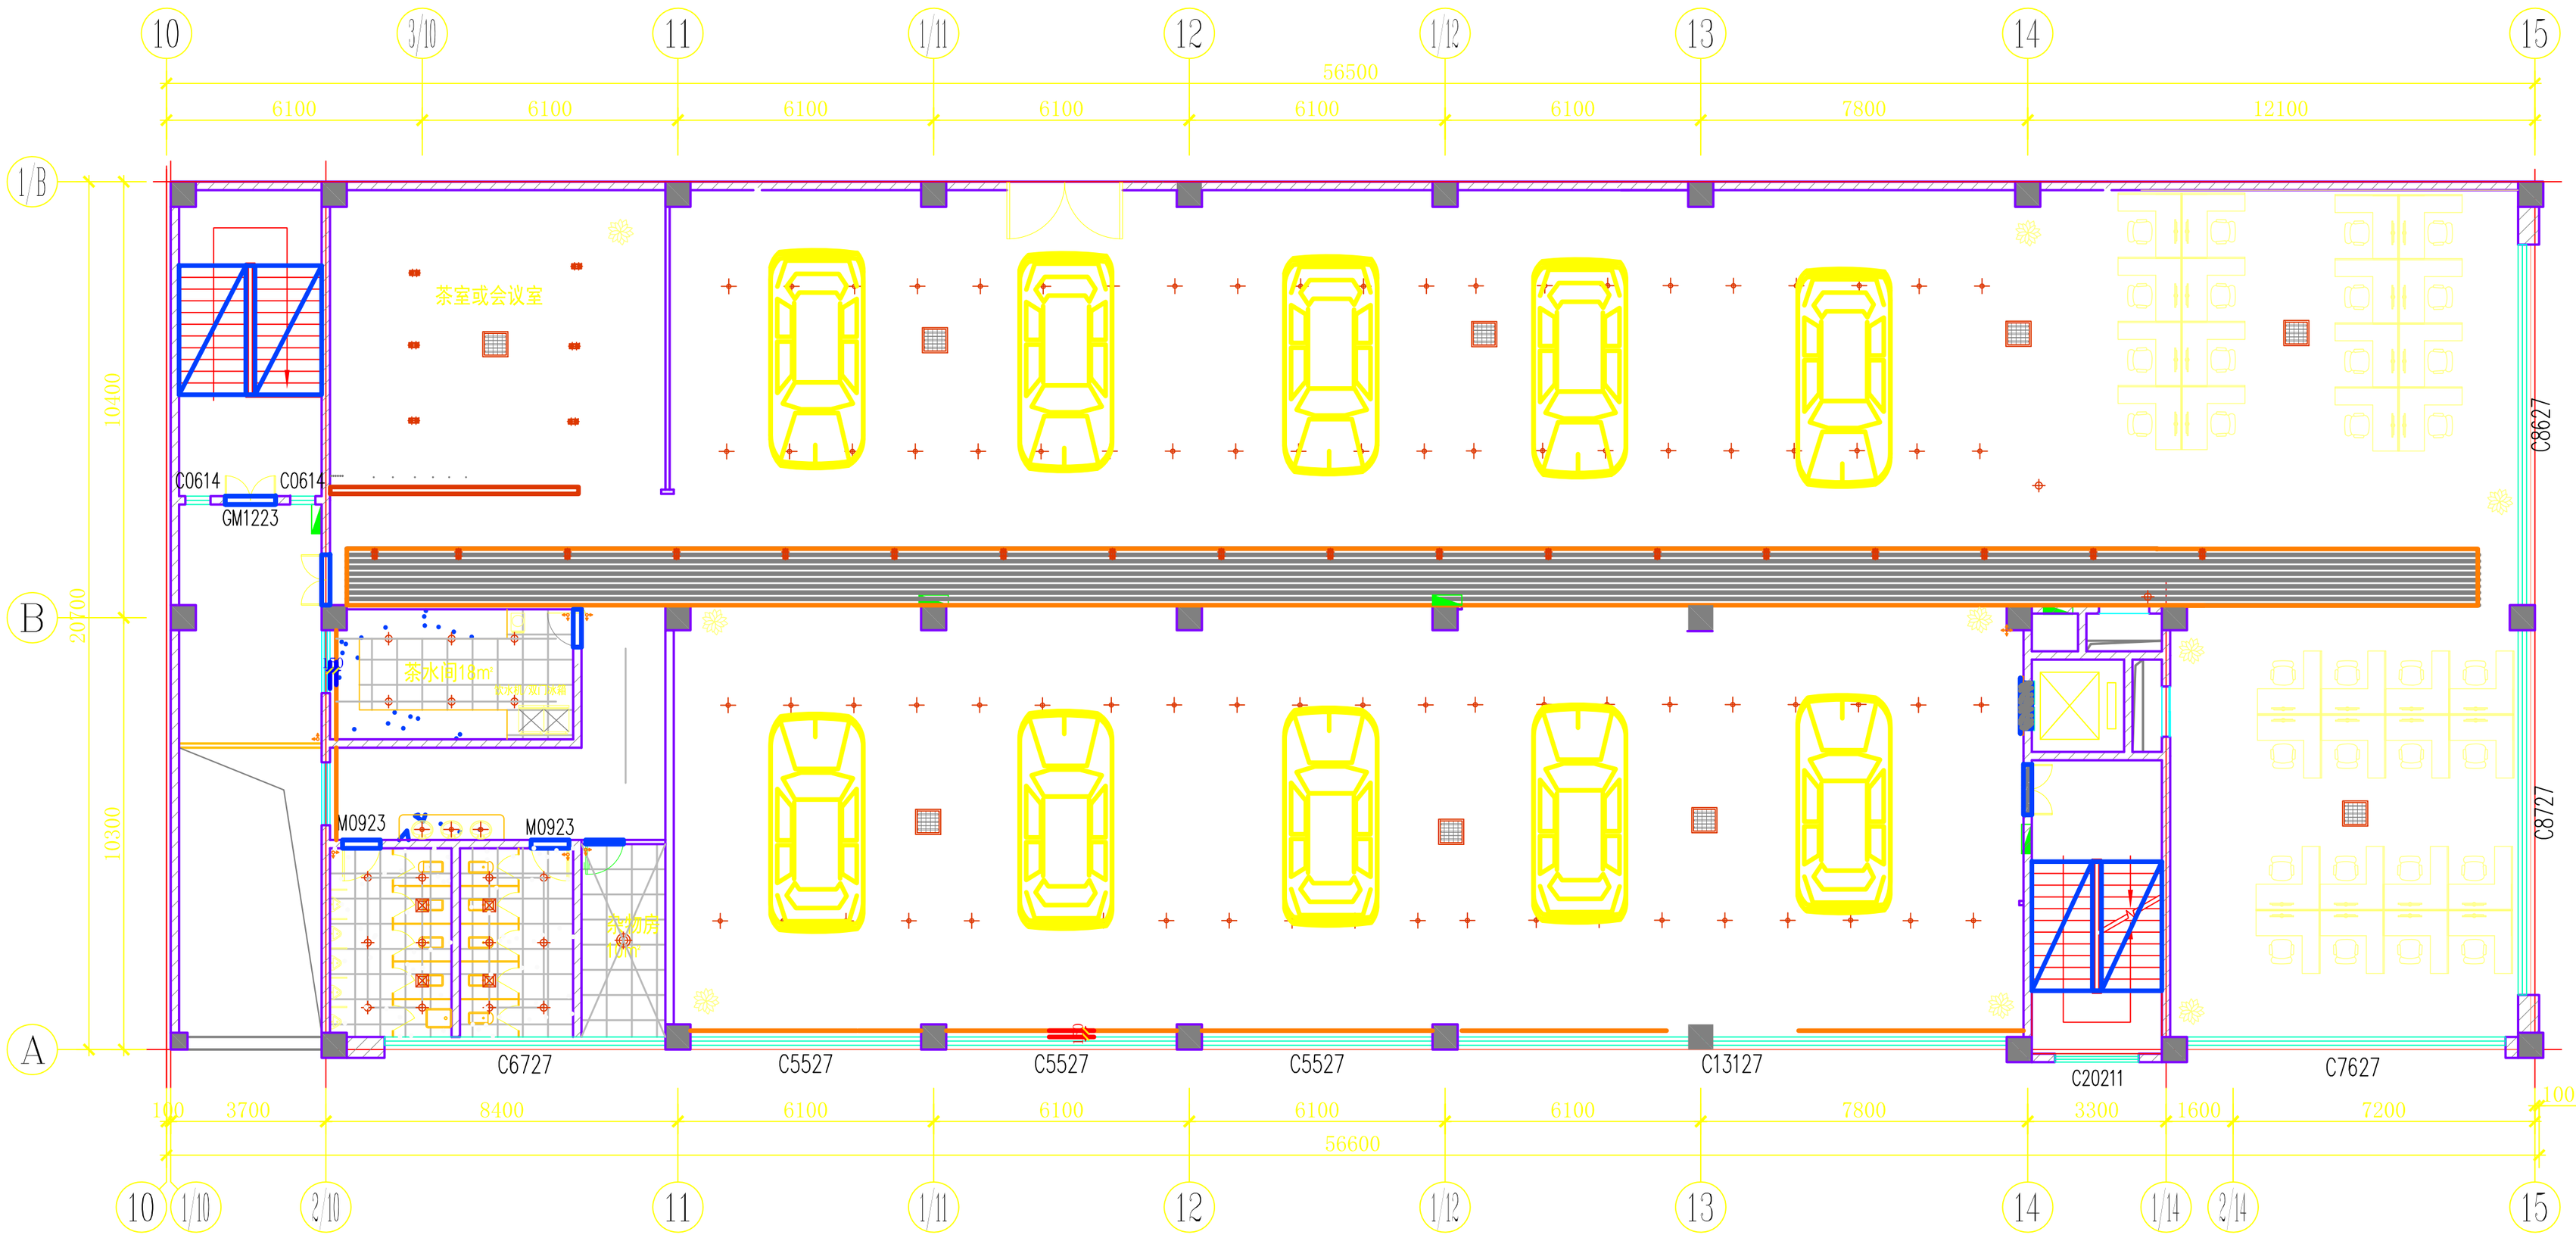
10
3/10
11
1/11
12
1/12
13
14
15
56500
6100
6100
6100
6100
6100
6100
7800
12100
1/B
B
A
10400
20700
10300
茶室或会议室
C0614
C0614
GM1223
茶水间18m²
M0923
M0923
C6727
C5527
C5527
C5527
C13127
C20211
C7627
C8627
C8727
100
3700
8400
6100
6100
6100
6100
7800
3300
1600
7200
100
56600
10
1/10
2/10
11
1/11
12
1/12
13
14
1/14
2/14
15